PALAZZO REALE - vedi tav. par.02

US 19
4 M
240 pp

4 M
240 pp
US 18

4 M
240 pp
US 20

4 M
240 pp
US 21

ingresso
Galleria
Sabauda
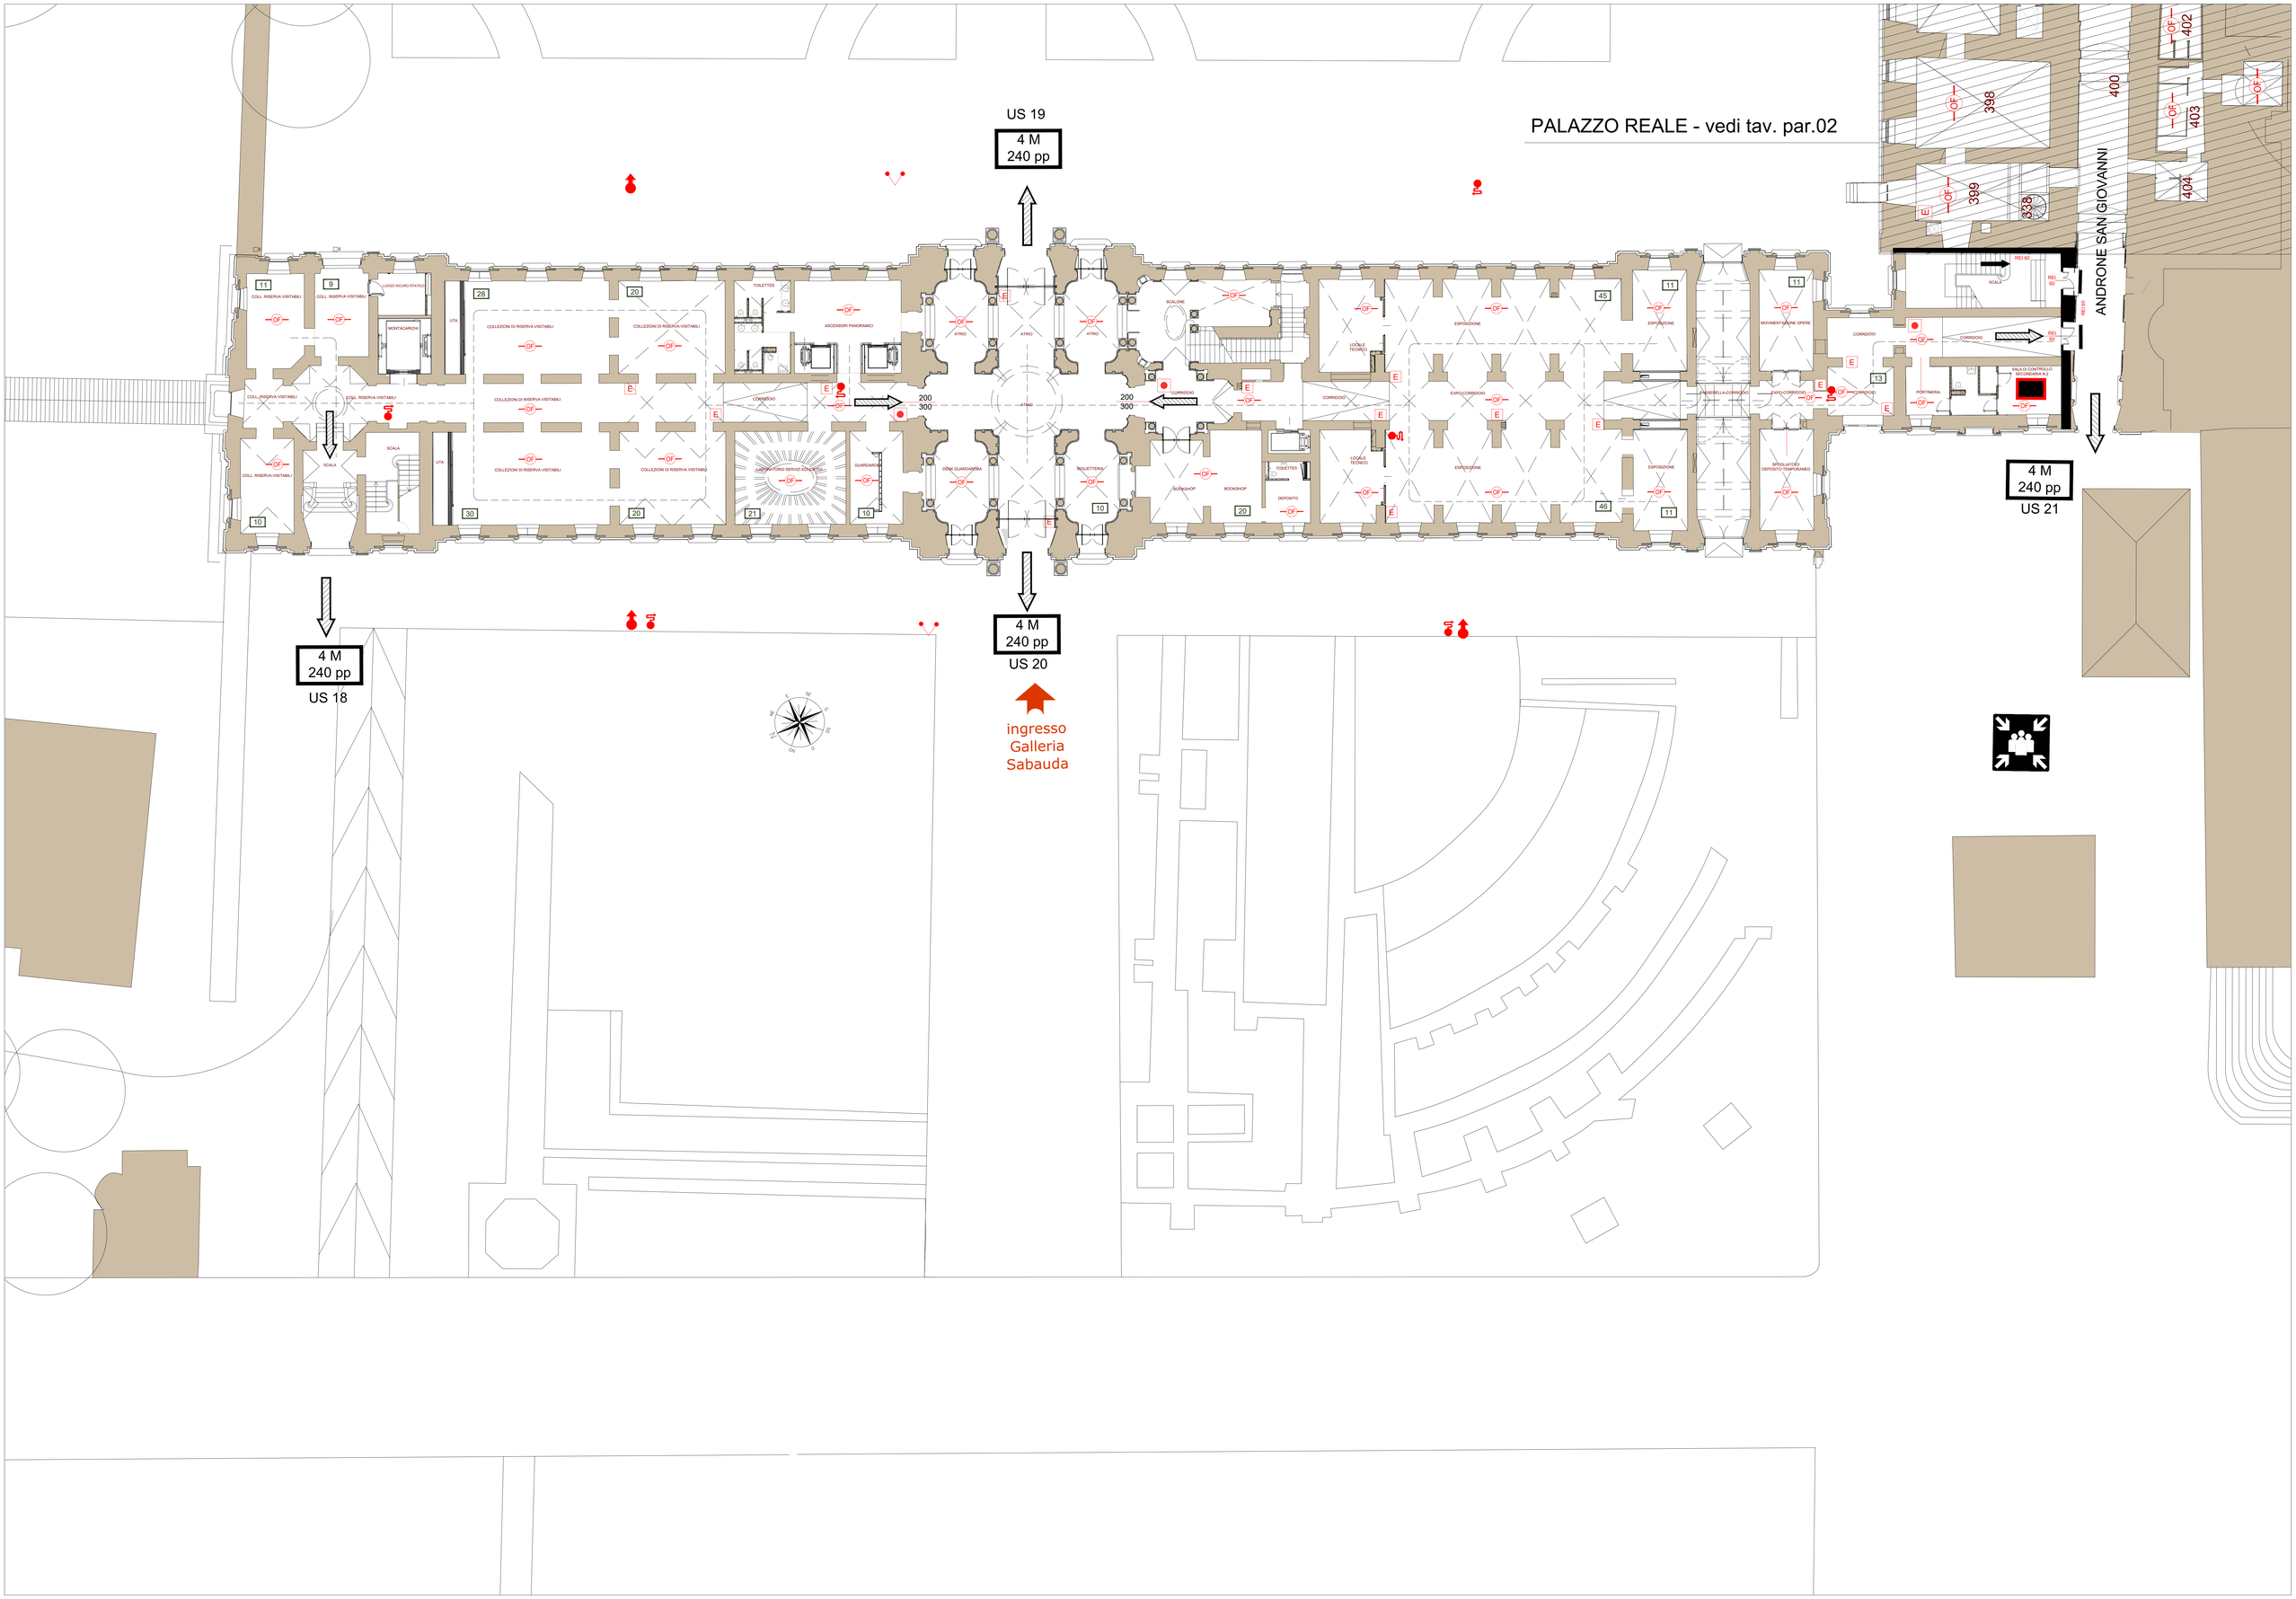
ANDRONE SAN GIOVANNI